




MUNICÍPIO DE CAMINHA

Planta de Localização

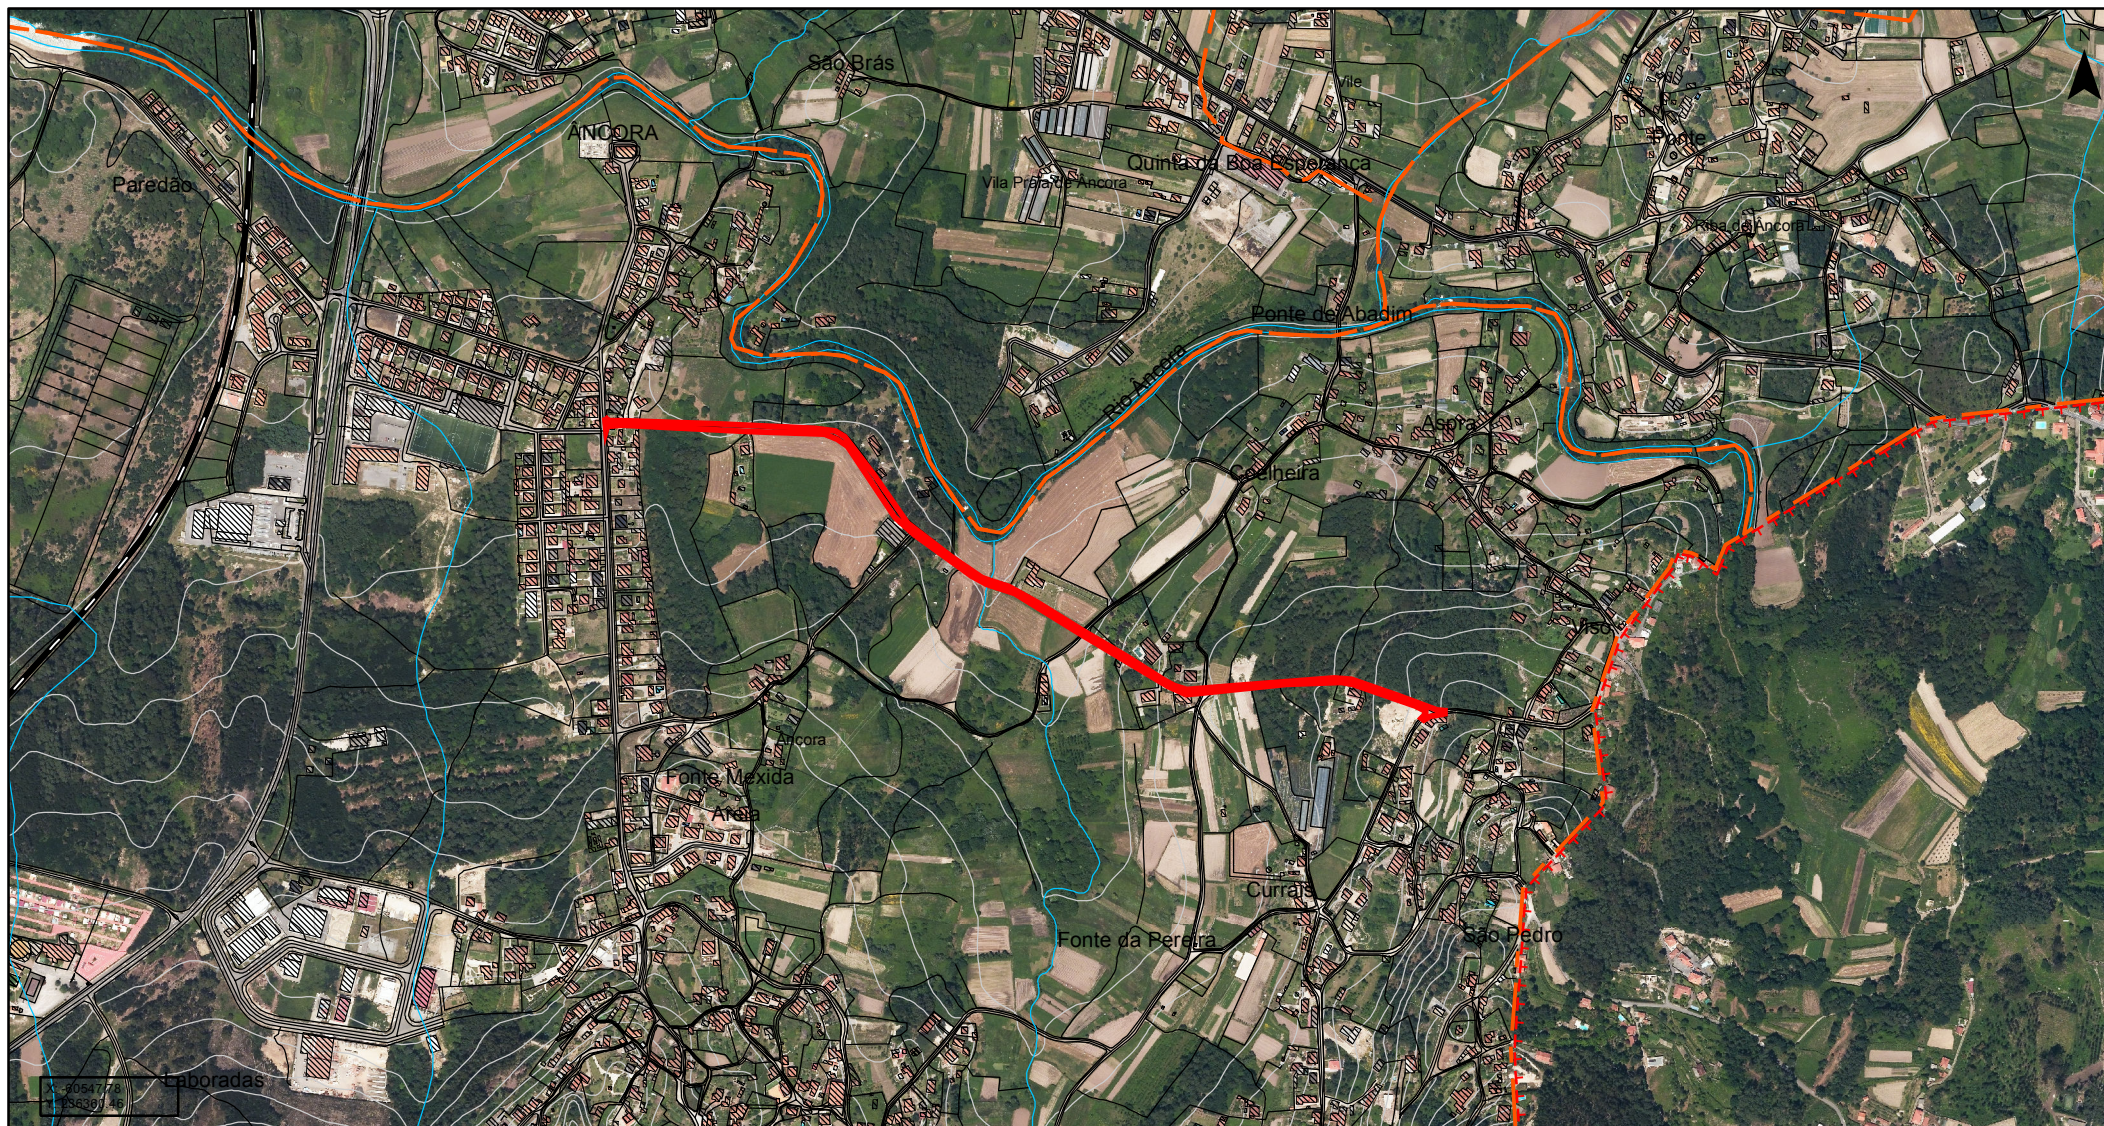

LOCALIDADE: Rua do Paço

FREGUESIA: Âncora

PÁGINA: 1/1

DATA: 22-11-2024

REQUERENTE: CM CAMINHA

NIF: 500843139

ESCALA: 1:10 000

SISTEMA DE COORDENADAS:

ETRS 1989 Portugal TM06
Referencial altimétrico: Datum Cascais (1938)