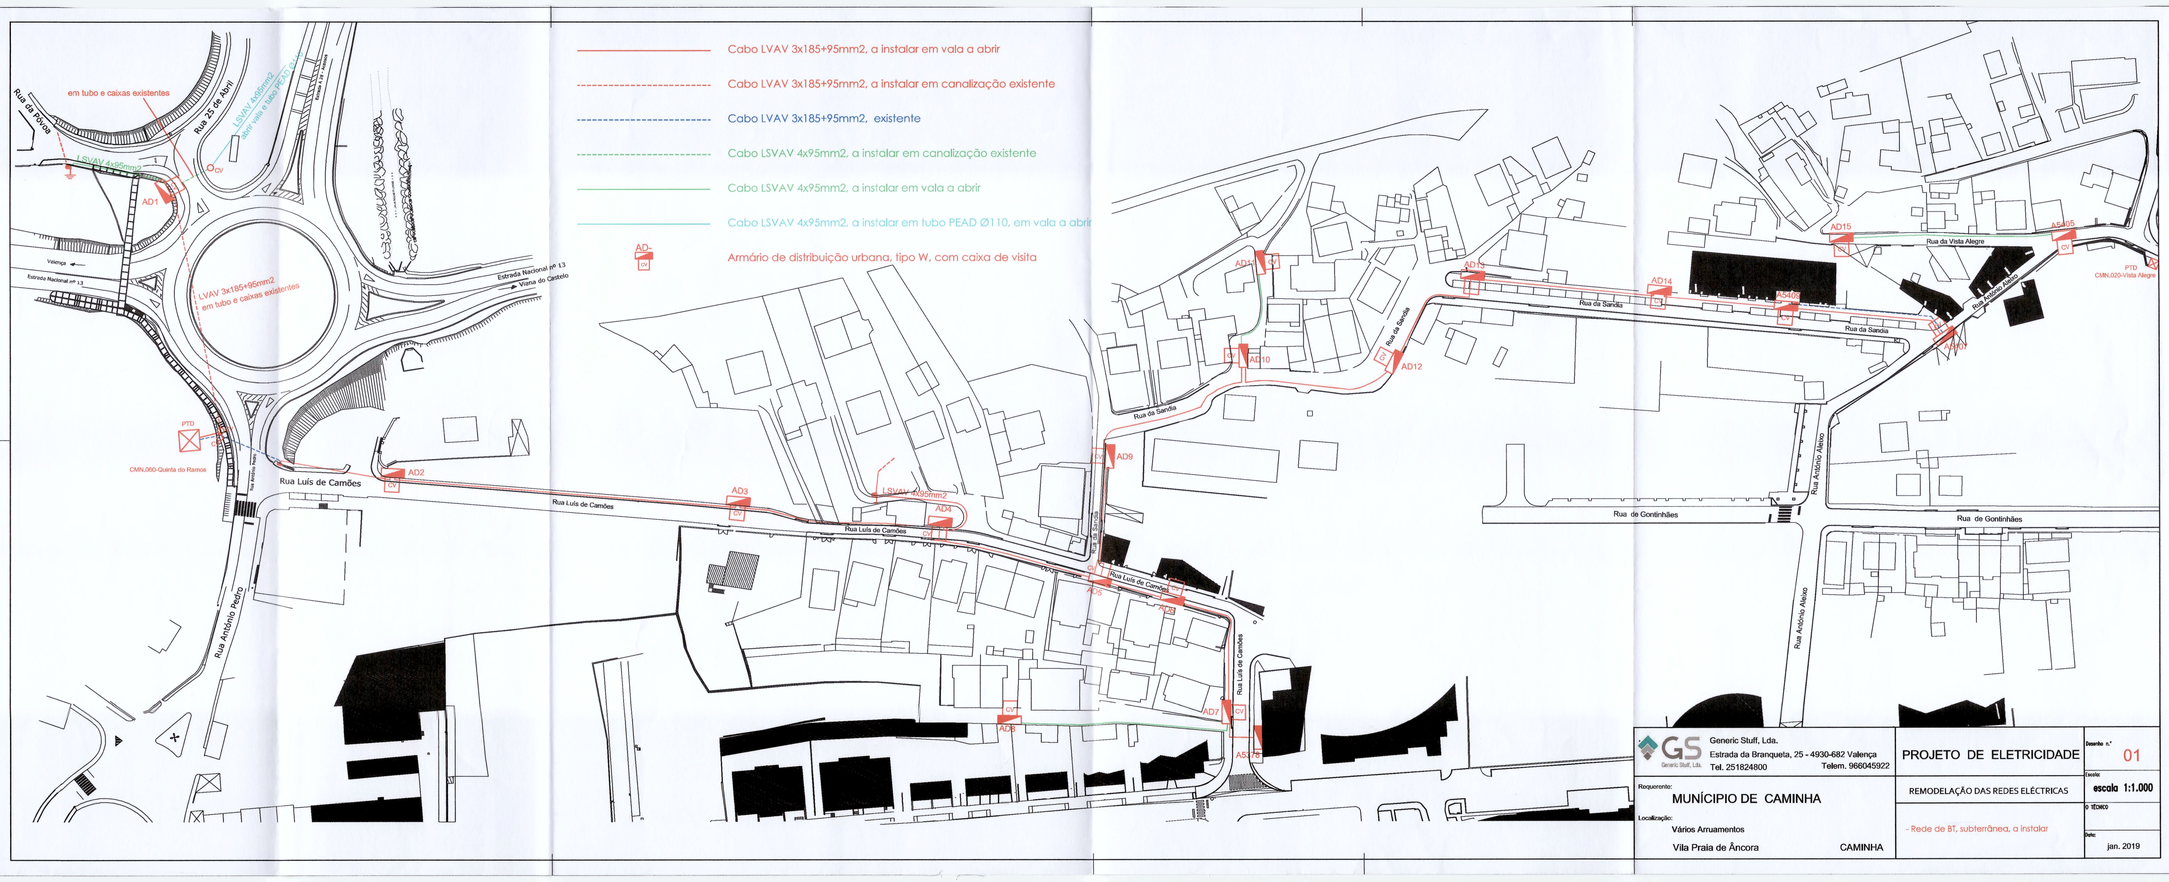
Cabo LVAV 3x185+95mm2, a instalar em vala a abrir
Cabo LVAV 3x185+95mm2, a instalar em canalização existente
Cabo LVAV 3x185+95mm2, existente
Cabo LSVAV 4x95mm2, a instalar em canalização existente
Cabo LSVAV 4x95mm2, a instalar em vala a abrir
Cabo LSVAV 4x95mm2, a instalar em tubo PEAD Ø110, em vala a abrir
AD-
CV
Armário de distribuição urbana, tipo W, com caixa de visita
Rua da Póvoa
em tubo e caixas existentes
Rua 25 de Abril
LSVAV 4x95mm2
em vala e tubo PEAD Ø110
LSVAV 4x95mm2
em vala
AD1
CV
Valença
Estrada Nacional nº 13
LVAV 3x185+95mm2
em tubo e caixas existentes
Estrada Nacional nº 13
Viana do Castelo
PTD
CMN.060-Quinta do Ramos
Rua Luís de Camões
AD2
AD3
LSVAV 4x95mm2
AD4
Rua Luís de Camões
Rua Luís de Camões
Rua da Sandia
AD9
Rua da Sandia
AD10
AD11
Rua da Sandia
AD12
Rua da Sandia
AD13
AD14
AS-AD5
Rua da Sandia
Rua da Sandia
AD15
Rua da Vista Alegre
AS-AD6
Rua da Vista Alegre
PTD
CMN.020-Vista Alegre
Rua de Gontinhães
Rua de Gontinhães
Rua António Abeiro
Rua António Abeiro
Rua António Pedro
Rua Luís de Camões
AD5
AD6
AD7
AD8
AS-AD7
GS
Generic Stuff, Lda.
Generic Stuff, Lda.
Estrada da Branqueta, 25 - 4930-682 Valença
Tel. 251824800
Telem. 966045922
PROJETO DE ELETRICIDADE
Desenho n.º
01
Requerente:
MUNÍCIPIO DE CAMINHA
REMODELAÇÃO DAS REDES ELÉCTRICAS
Escala:
escala 1:1.000
Localização:
Vários Arruamentos
Vila Praia de Âncora
CAMINHA
- Rede de BT, subterrânea, a instalar
O TÉCNICO
Data:
jan. 2019