


MURO DE CONTENÇÃO  
Perfil A

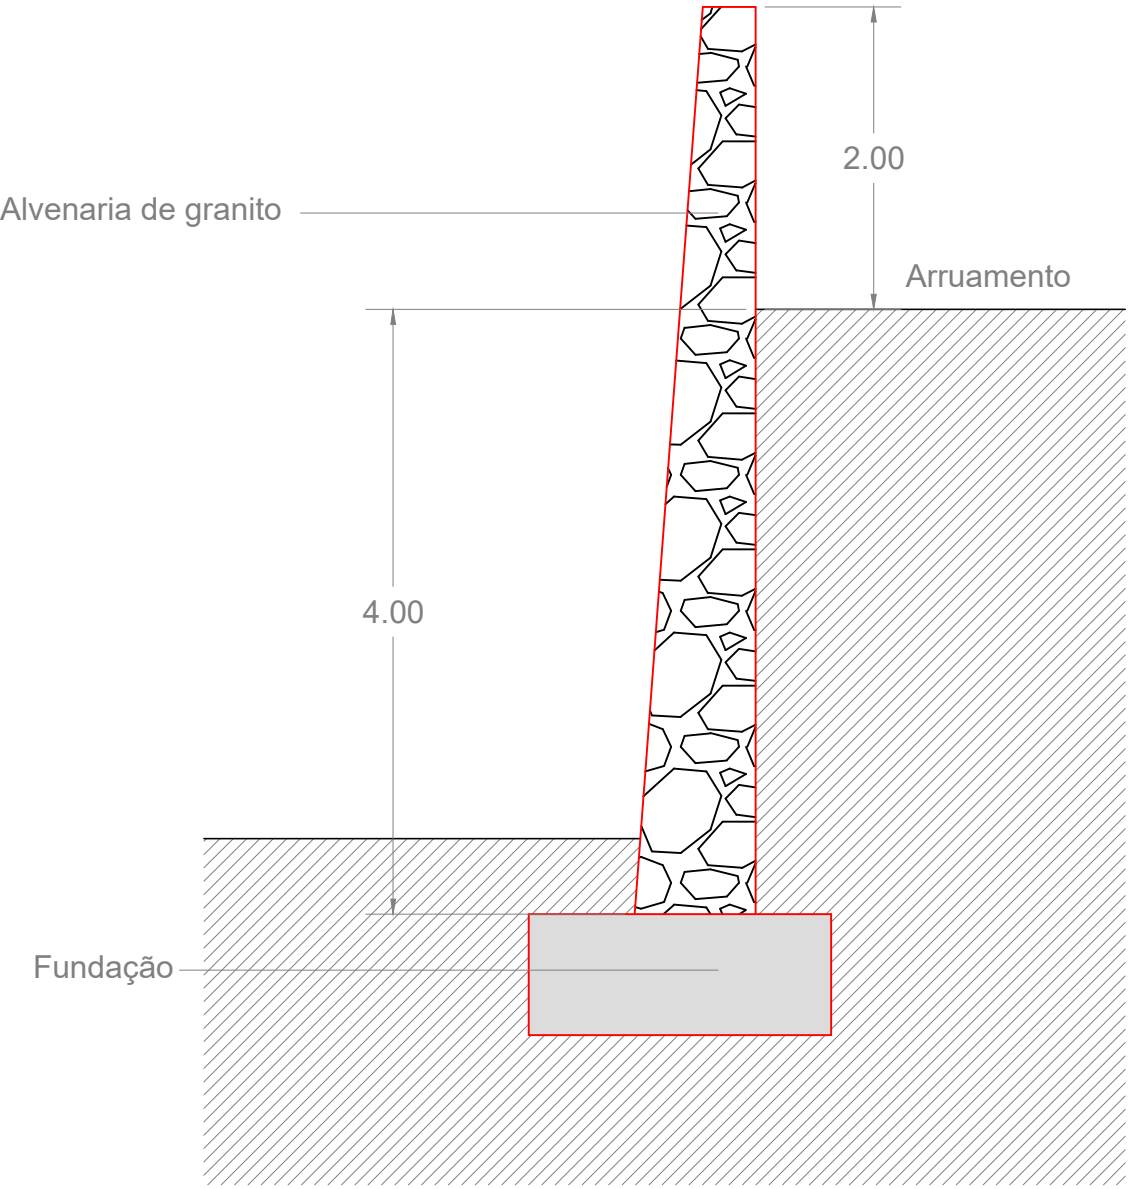

**CÂMARA MUNICIPAL DE CAMINHA**  
DIVISÃO DE URBANISMO, PLANEAMENTO, OBRAS E EDIFÍCIOS

**OPERAÇÃO DE MURO DE CONTENÇÃO**  
(RUA NOSSA SENHORA DA ENCARNACÃO - UNIDADE DAS FREQUEIAS DE CAMINHA E VILARELHO)

PEÇAS:  
PLANTA E PERFIL A PROPOSTA

REF. DESENHO:  
1

PROPOSTA:  
JULIUS ARAÚJO  
RUI RIBAS

DATA:  
julho.2020

ESCALA: 1/2000